


BALLAARSTRAAT
97-99

KANTOOR 0.1

57 m²
KANTOOR

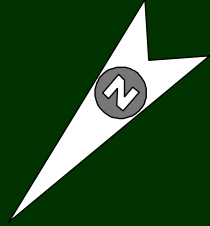


SCHAAL 1/100


ONTWIKKELAAR:
CONDOMINIUM

* dit is geen
contractueel
document -
maatvoeringen
en aanduidingen
zijn indicatief
waaraan geen
rechten
verbonden/onder
voorbehoud van
uitvoeringsplannen


* de aangeduide
meubelen, keuken,
sanitair zijn louter
indicatief

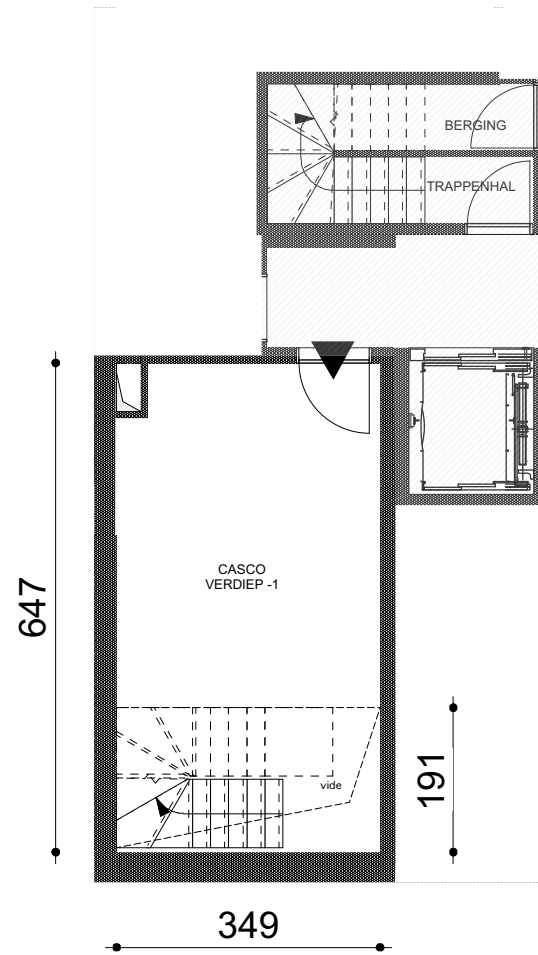


KELDER -1

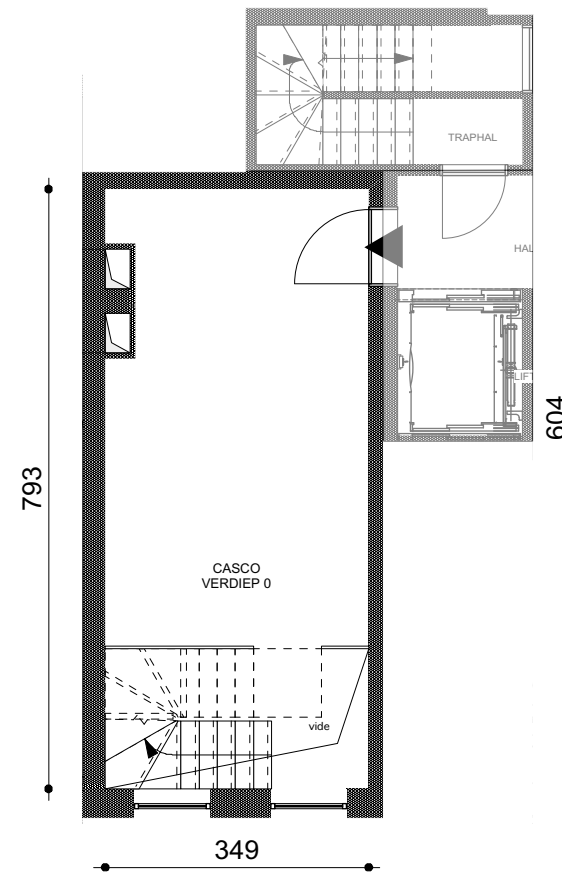

GELIJKVLOERS 0

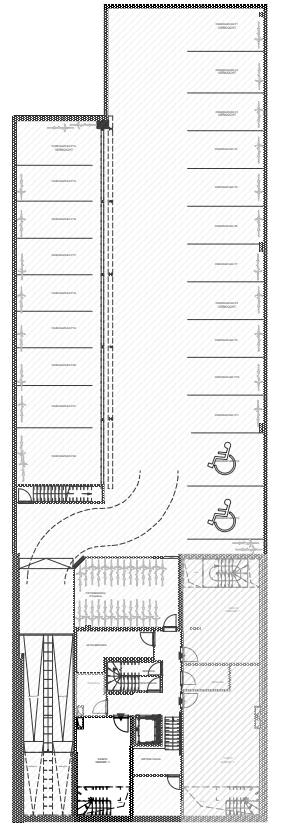

KELDER -1
SCHAAL 1/500

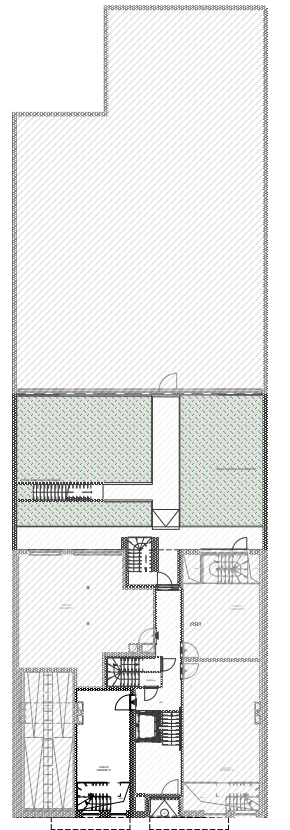

GELIJKVLOERS 0
SCHAAL 1/500



VOORGEVEL
SCHAAL 1/500