


BALLAARSTRAAT  
97-99

KANTOOR 0.2

66 m<sup>2</sup>  
KANTOOR  
28m<sup>2</sup> TUIN

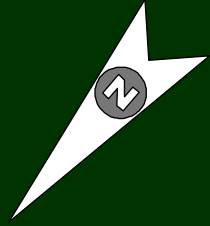


SCHAAL 1/100


ONTWIKKELAAR:  
CONDOMINIUM

\* dit is geen  
contractueel  
document -  
maatvoeringen  
en aanduidingen  
zijn indicatief  
waaraan geen  
rechten  
verbonden/onder  
voorbehoud van  
uitvoeringsplannen


\* de aangeduide  
meubelen, keuken,  
sanitair zijn louter  
indicatief

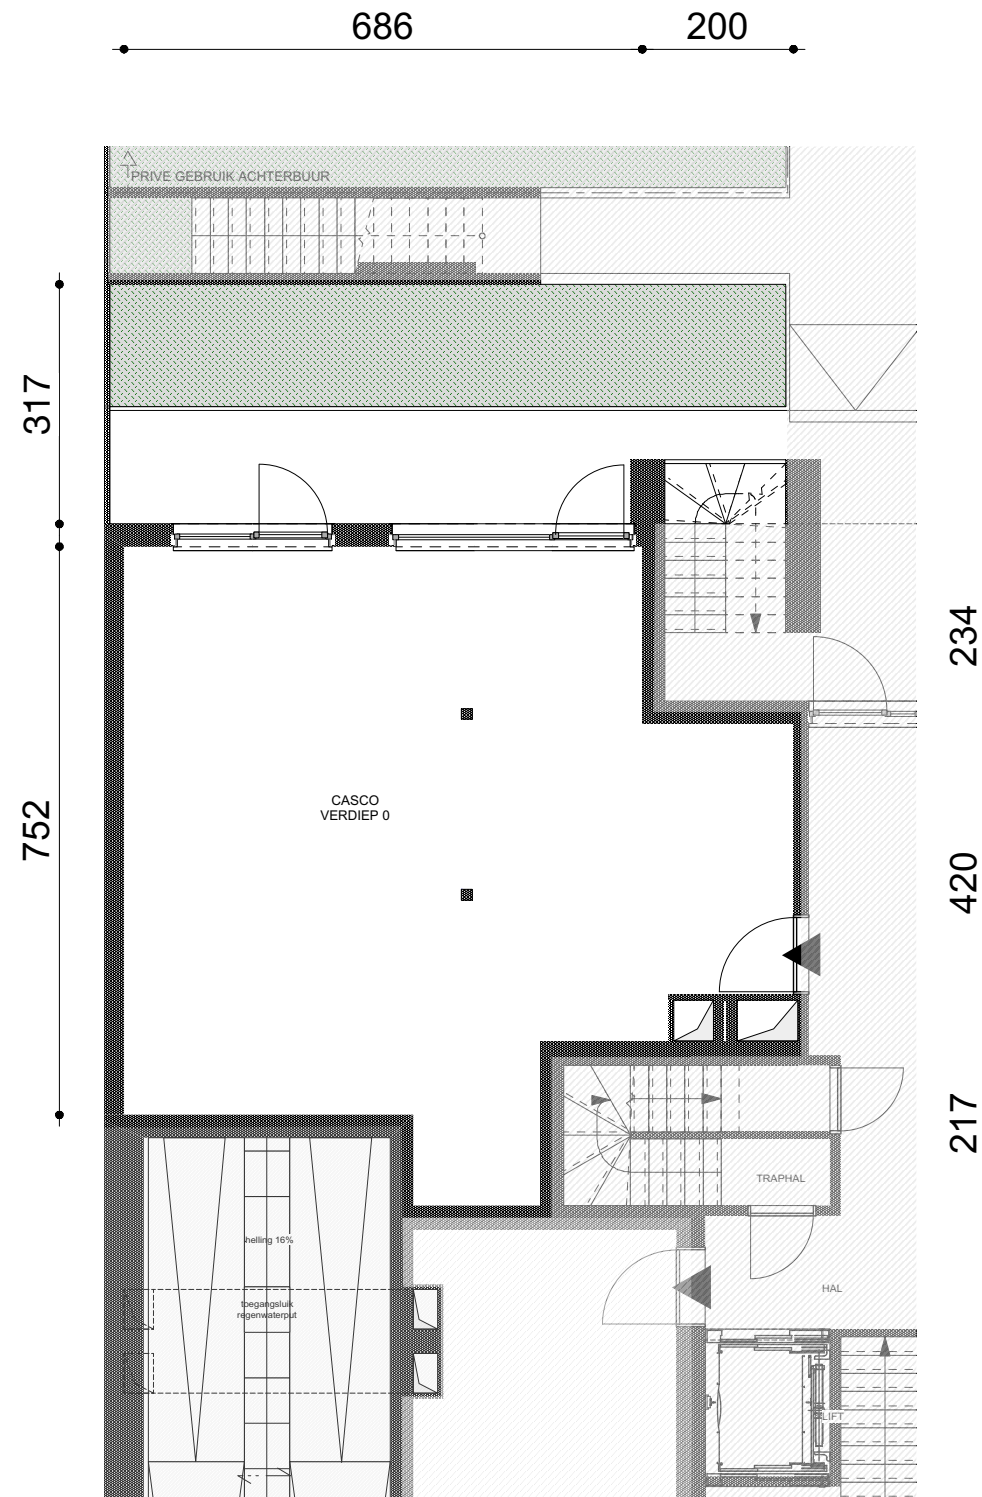

ACHTERGEVEL  
SCHAAL 1/500

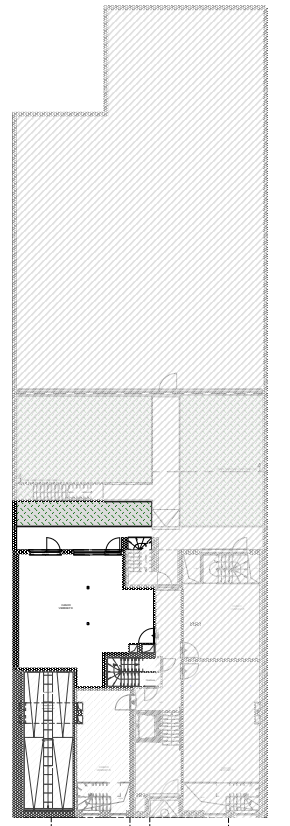

GELIJKVLOERS 0  
SCHAAL 1/500

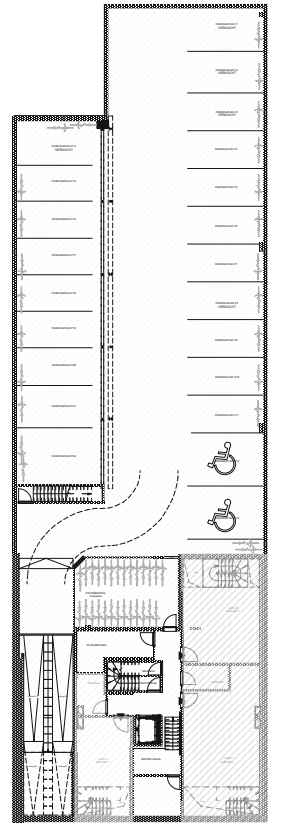

KELDER -1  
SCHAAL 1/500