


BALLAARSTRAAT
97-99

EERSTE VERDIEP
1.3

1 SLAAPKAMER
1 BADKAMER

64 m² bruto
4 m² terras

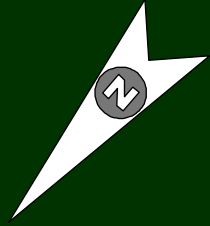


SCHAAL 1/50


ONTWIKKELAAR:
CONDOMINIUM

* dit is geen contractueel document - maatvoeringen en aanduidingen zijn indicatief waaraan geen rechten verbonden/onder voorbehoud van uitvoeringsplannen

* de aangeduide meubelen, keuken, sanitair zijn louter indicatief

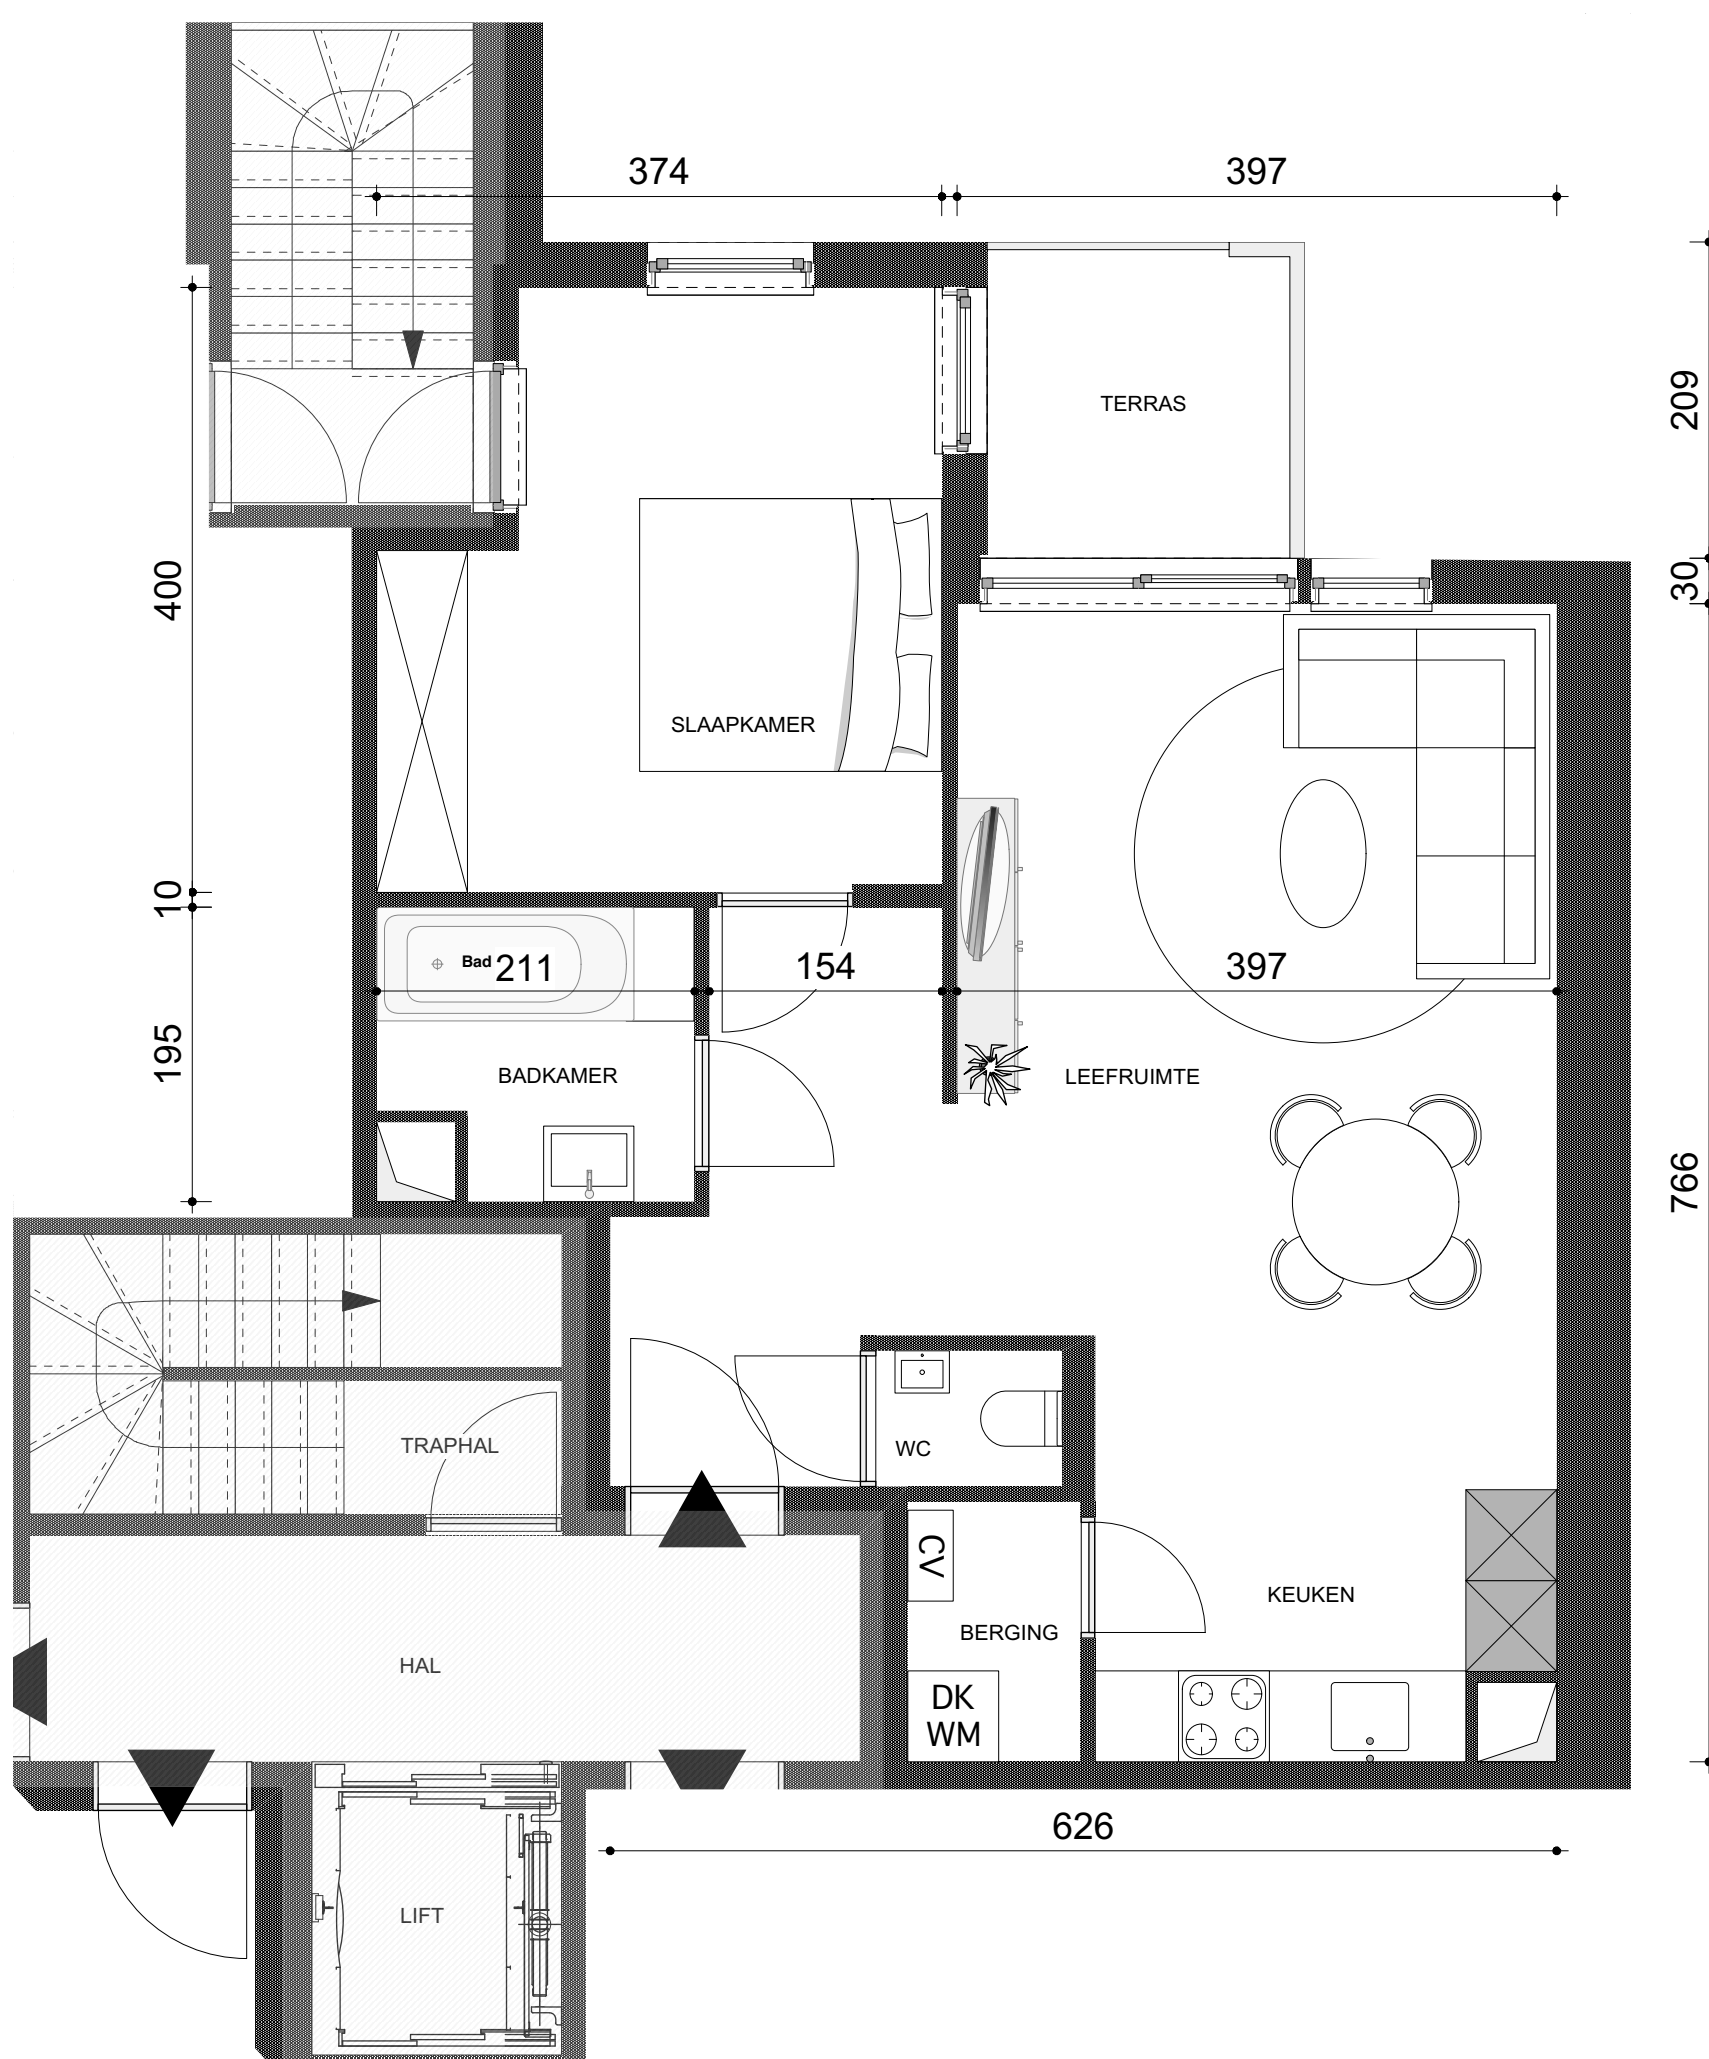

209
30
766

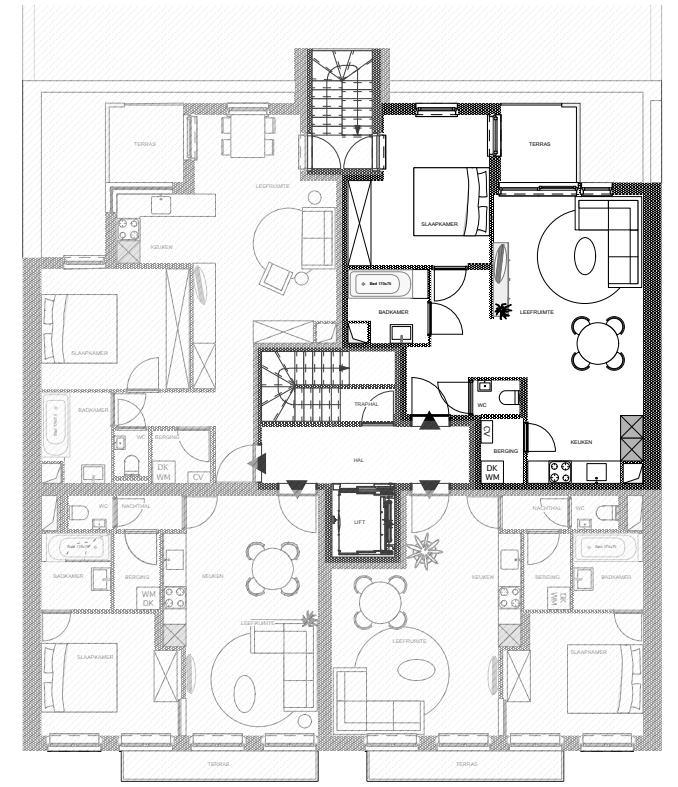

EERSTE VERDIEP SCHAAL 1/200



ACHTERGEVEL SCHAAL 1/500