


BALLAARSTRAAT
97-99

TWEEDE VERDIEP
2.1

1 SLAAPKAMER
1 BADKAMER

50 m2 bruto
4 m2 terras

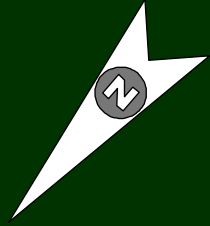


SCHAAL 1/50

ONTWIKKELAAR:
CONDOMINIUM

* dit is geen
contractueel
document -
maatvoeringen
en aanduidingen
zijn indicatief
waaraan geen
rechten
verbonden/onder
voorbehoud van
uitvoeringsplannen

* de aangeduide
meubelen, keuken,
sanitair zijn louter
indicatief

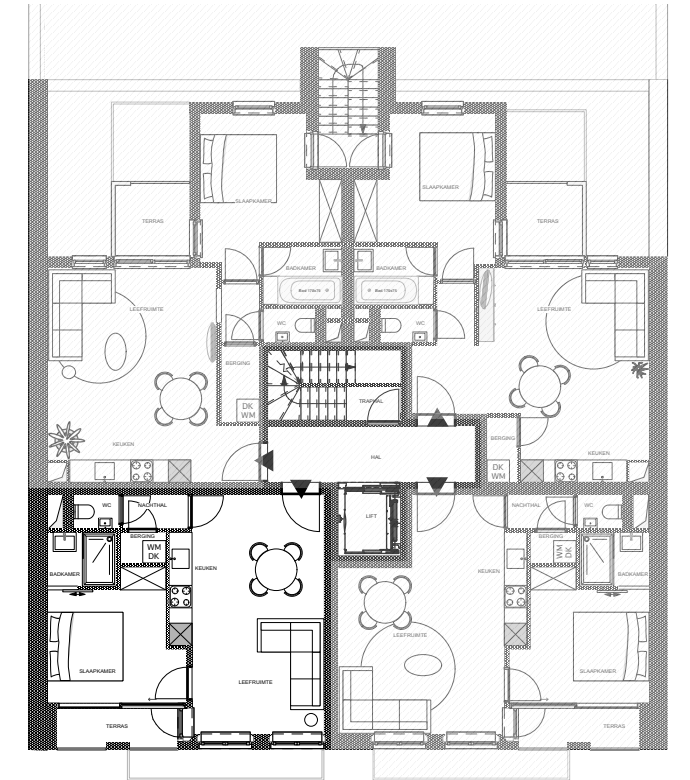

TWEEDE VERDIEP SCHAAL 1/200



VOORGEVEL SCHAAL 1/500