


BALLAARSTRAAT
97-99

EERSTE VERDIEP
2.2

1 SLAAPKAMER
1 BADKAMER

58 m2 bruto
4 m2 terras


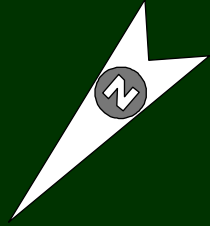


SCHAAL 1/50


ONTWIKKELAAR:
CONDOMINIUM

* dit is geen
contractueel
document -
maatvoeringen
en aanduidingen
zijn indicatief
waaraan geen
rechten
verbonden/onder
voorbehoud van
uitvoeringsplannen

* de aangeduide
meubelen, keuken,
sanitair zijn louter
indicatief

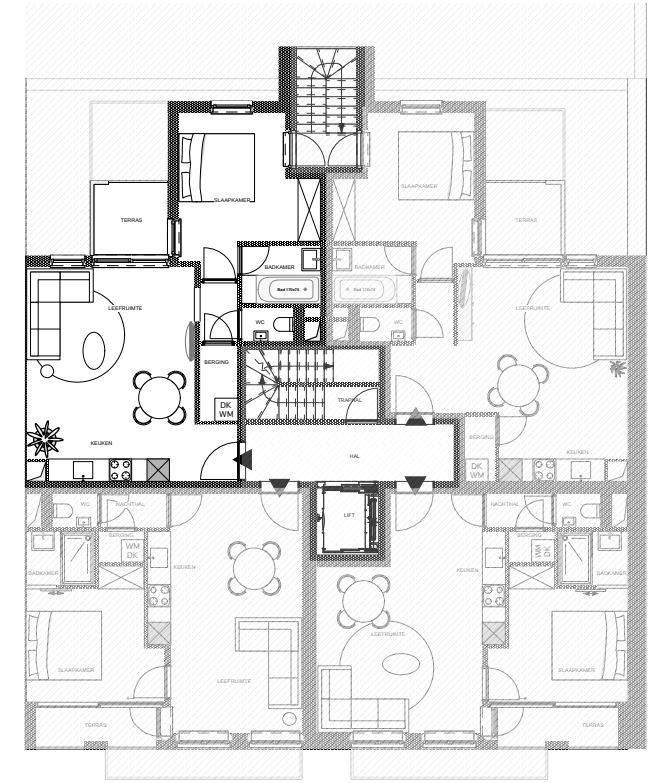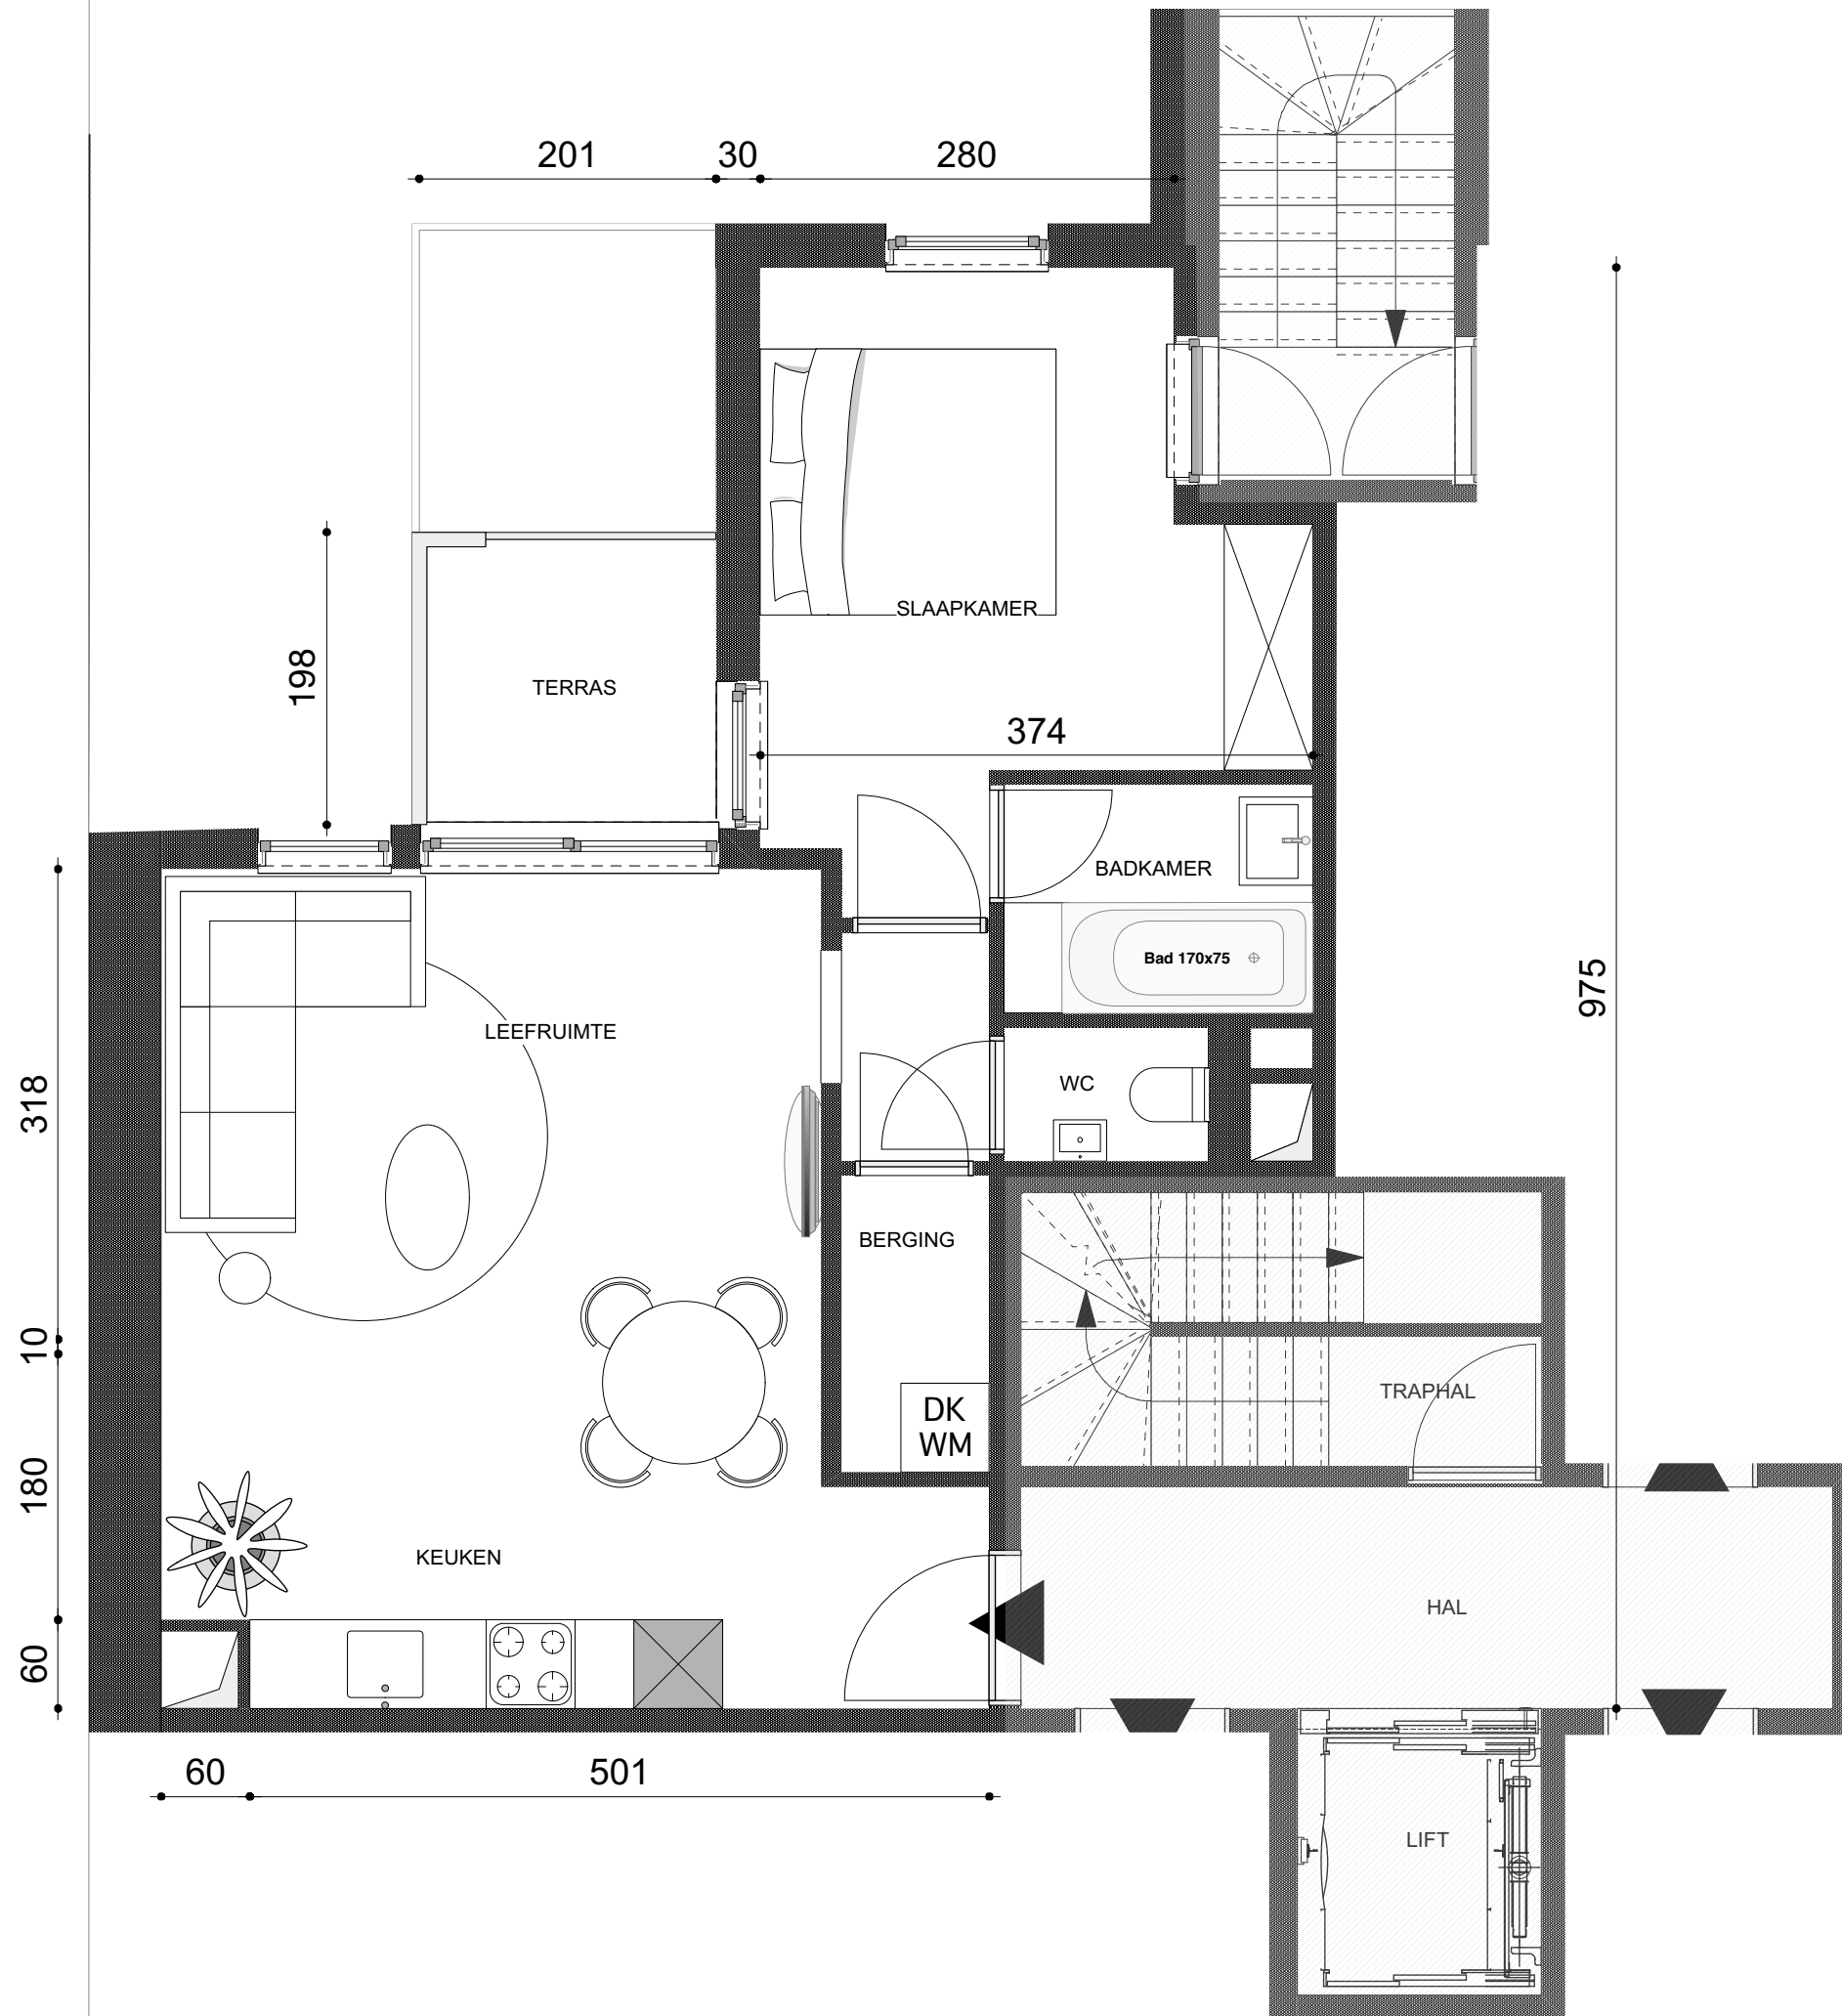

TWEDE VERDIEP SCHAAL 1/200

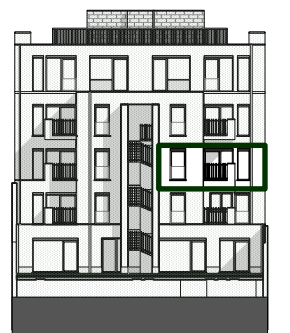

ACHTERGEVEL SCHAAL 1/500