


BALLAARSTRAAT  
97-99

TWEEDE VERDIEP  
2.4

1 SLAAPKAMER  
1 BADKAMER

52 m2 bruto  
4 m2 terras


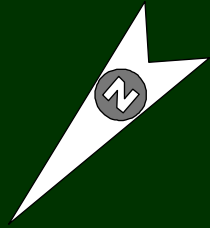


SCHAAL 1/50

ONTWIKKELAAR:  
CONDOMINIUM

\* dit is geen  
contractueel  
document -  
maatvoeringen  
en aanduidingen  
zijn indicatief  
waaraan geen  
rechten  
verbonden/onder  
voorbehoud van  
uitvoeringsplannen

\* de aangeduide  
meubelen, keuken,  
sanitair zijn louter  
indicatief

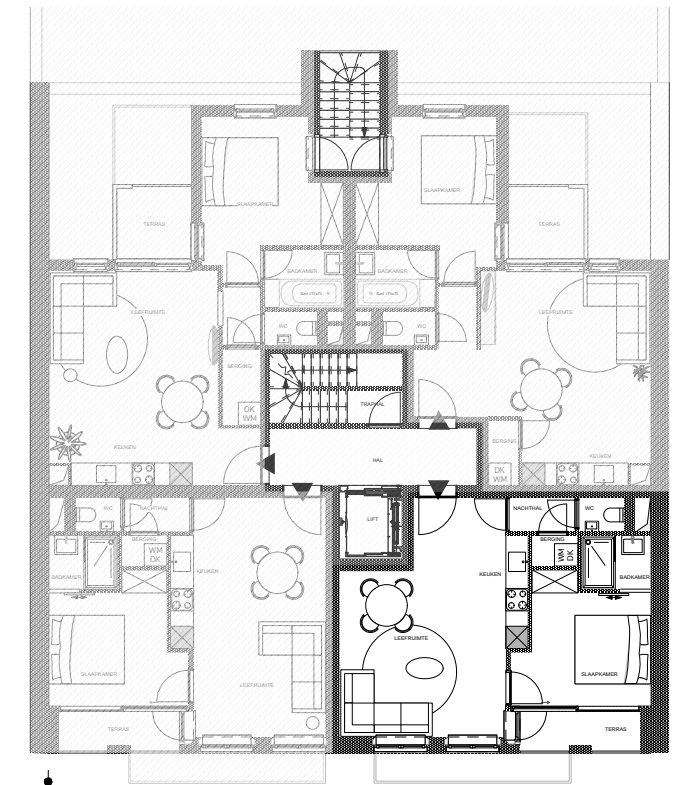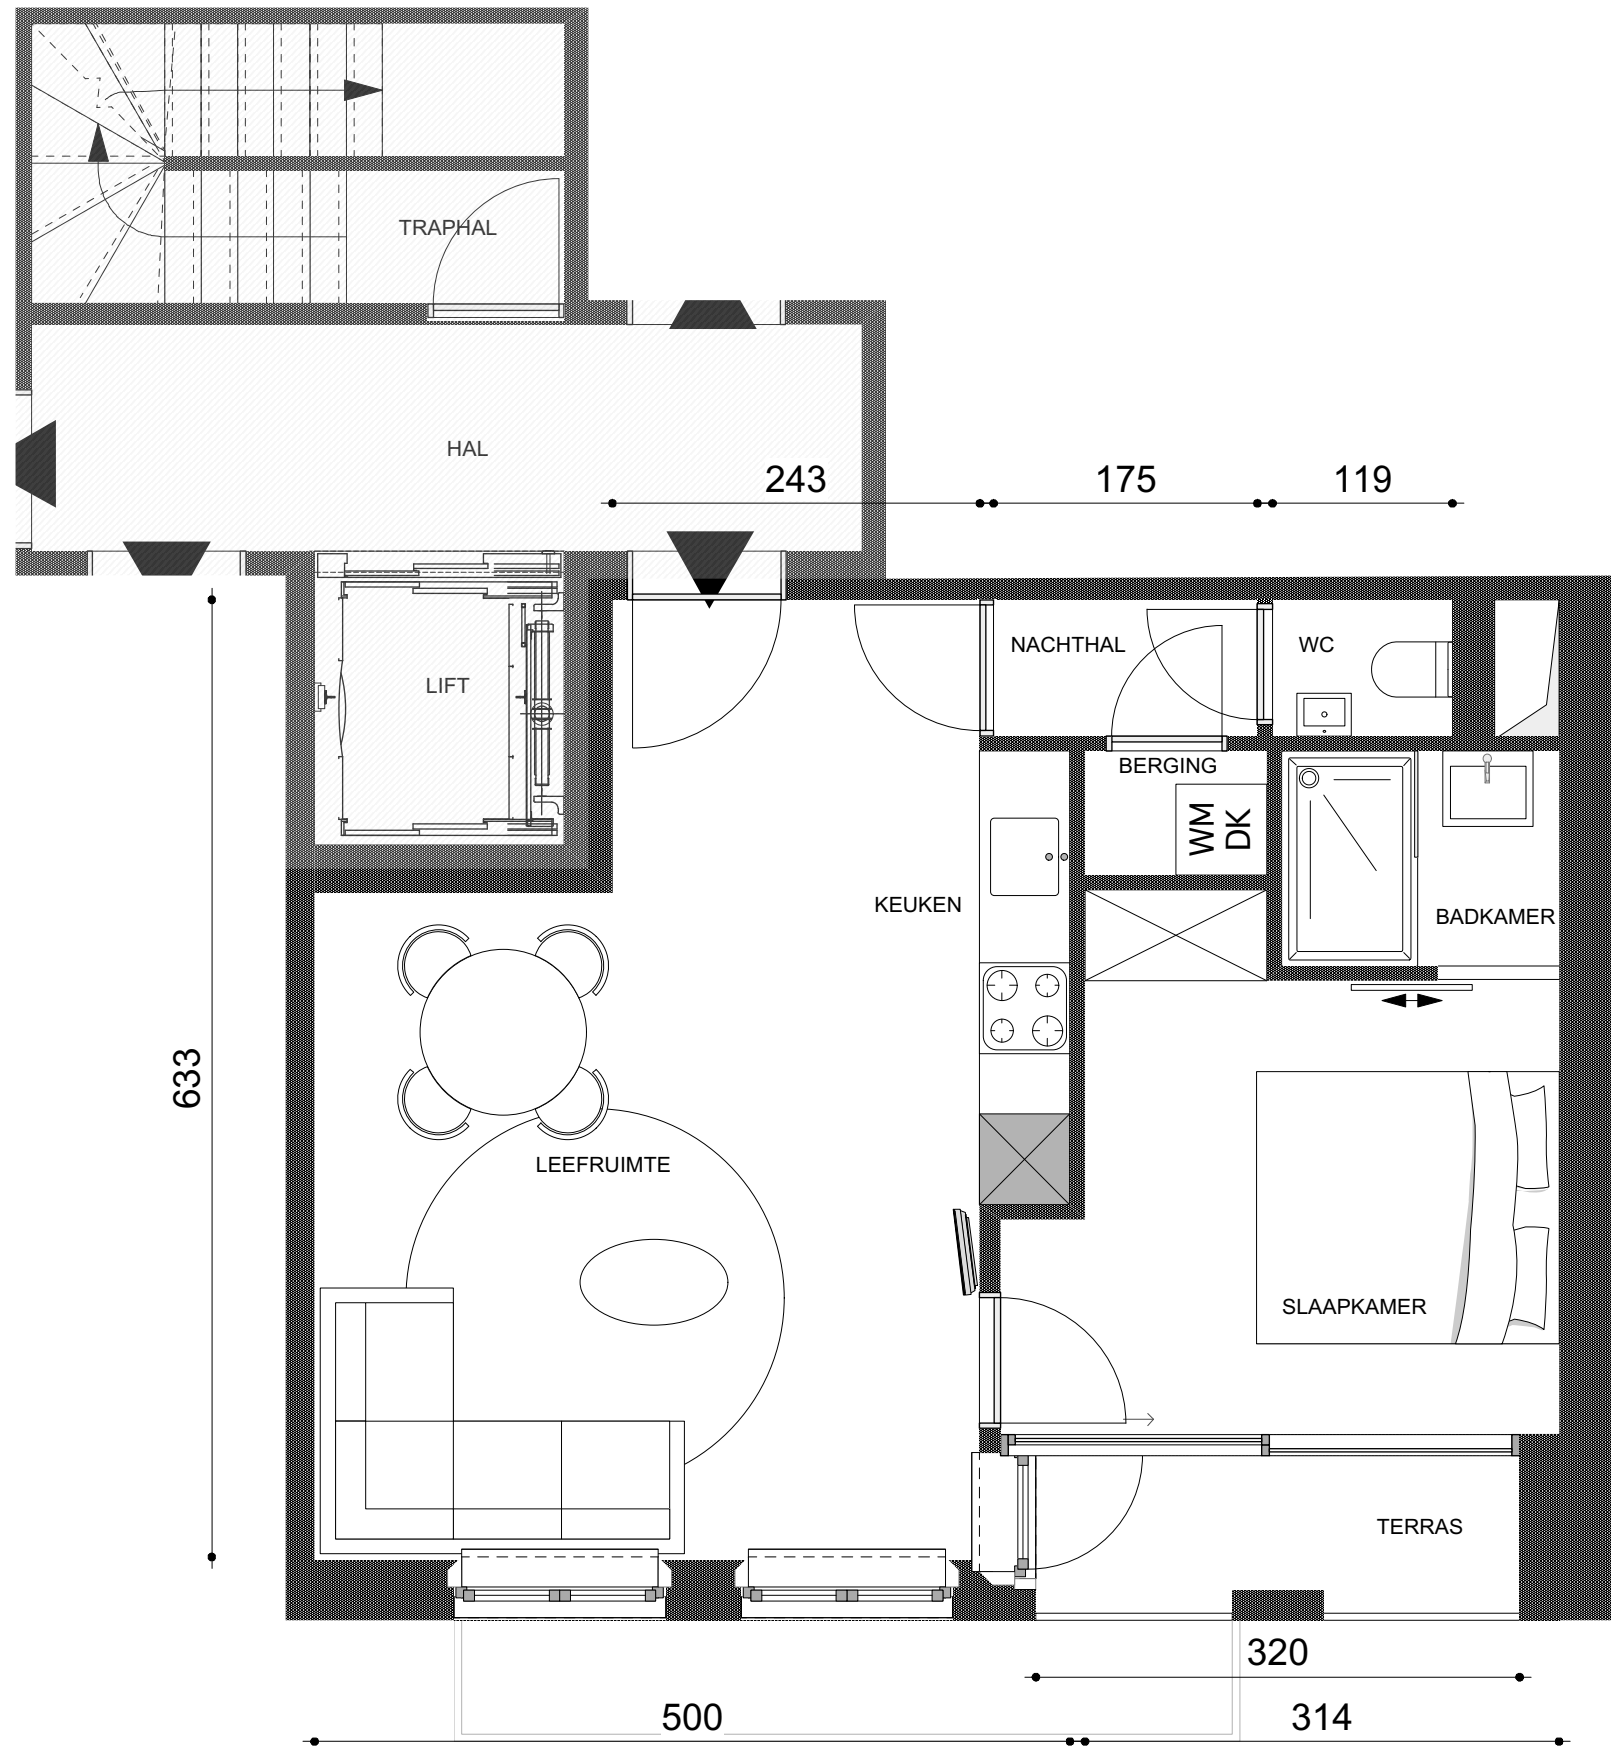

TWEEDE VERDIEP SCHAAL 1/200



VOORGEVEL SCHAAL 1/500