


BALLAARSTRAAT  
97-99

DERDE VERDIEP  
3.1

1 SLAAPKAMER  
1 BADKAMER

50 m<sup>2</sup> bruto  
4 m<sup>2</sup> terras


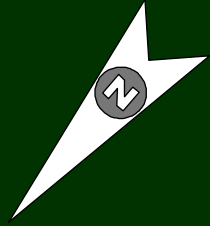


SCHAAL 1/50

ONTWIKKELAAR:  
CONDOMINIUM

\* dit is geen  
contractueel  
document -  
maatvoeringen  
en aanduidingen  
zijn indicatief  
waaraan geen  
rechten  
verbonden/onder  
voorbehoud van  
uitvoeringsplannen

\* de aangeduide  
meubelen, keuken,  
sanitair zijn louter  
indicatief

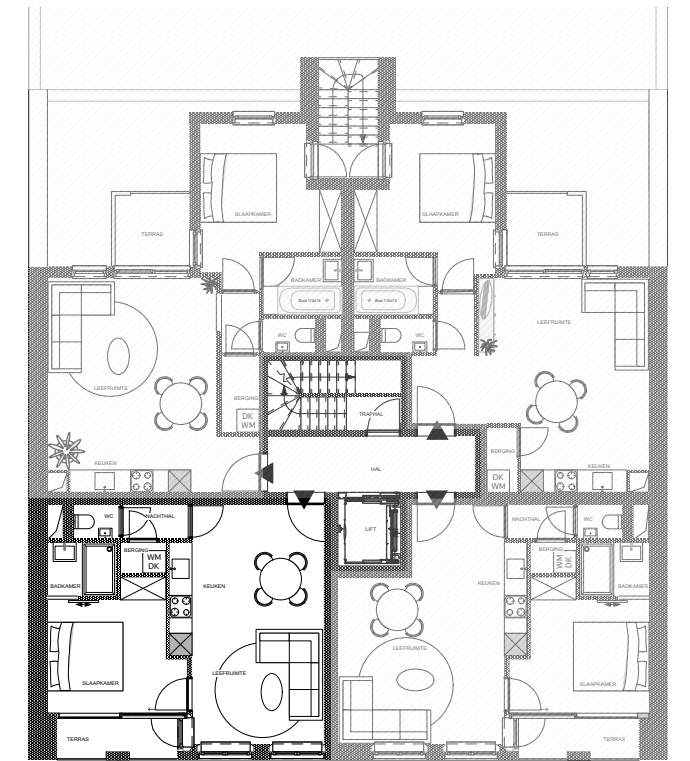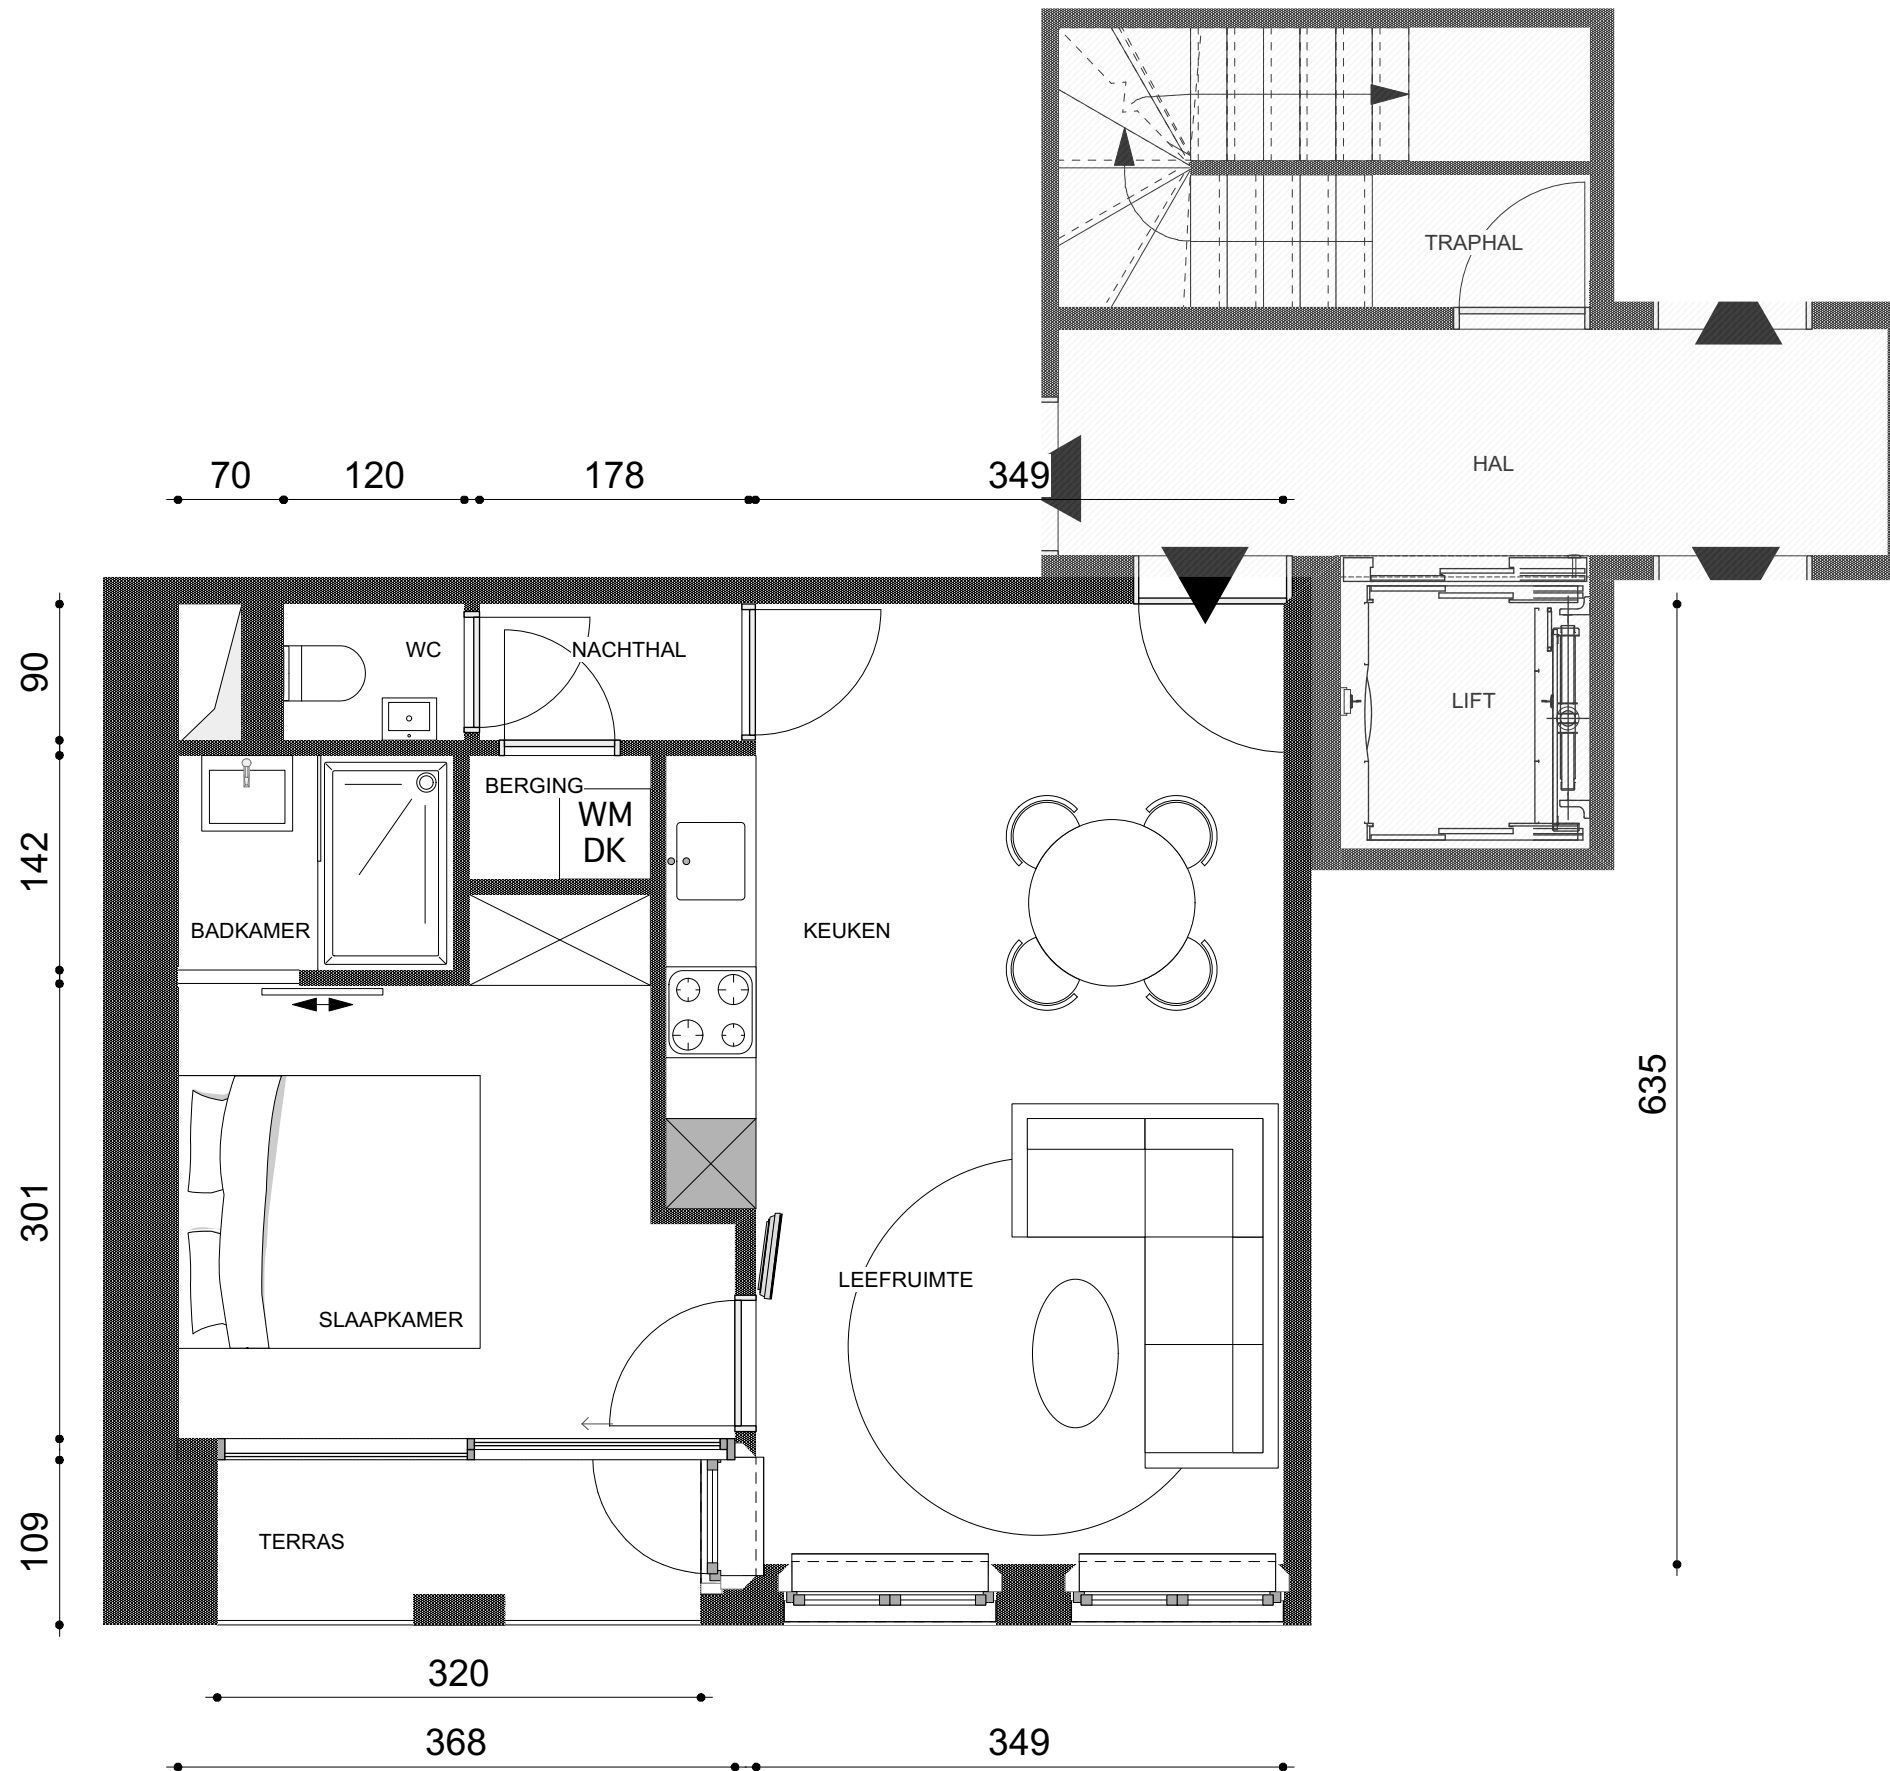

DERDE VERDIEP  
SCHAAL 1/200



VOORGEVEL  
SCHAAL 1/500