


BALLAARSTRAAT
97-99

DERDE VERDIEP
3.4

1 SLAAPKAMER
1 BADKAMER

52 m2 bruto
4 m2 terras


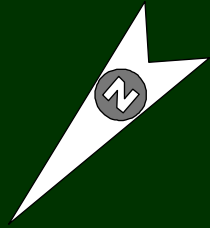


SCHAAL 1/50

ONTWIKKELAAR:
CONDOMINIUM

* dit is geen
contractueel
document -
maatvoeringen
en aanduidingen
zijn indicatief
waaraan geen
rechten
verbonden/onder
voorbehoud van
uitvoeringsplannen

* de aangeduide
meubelen, keuken,
sanitair zijn louter
indicatief

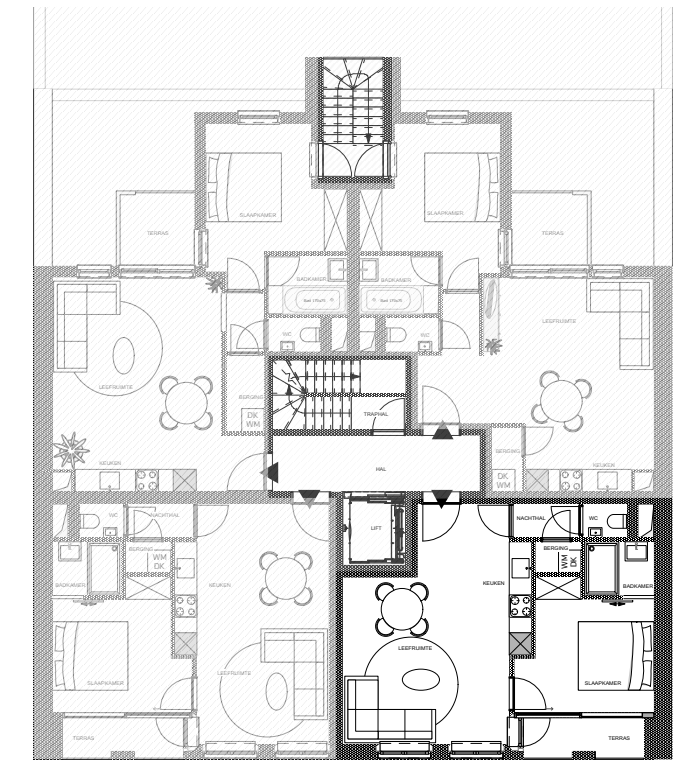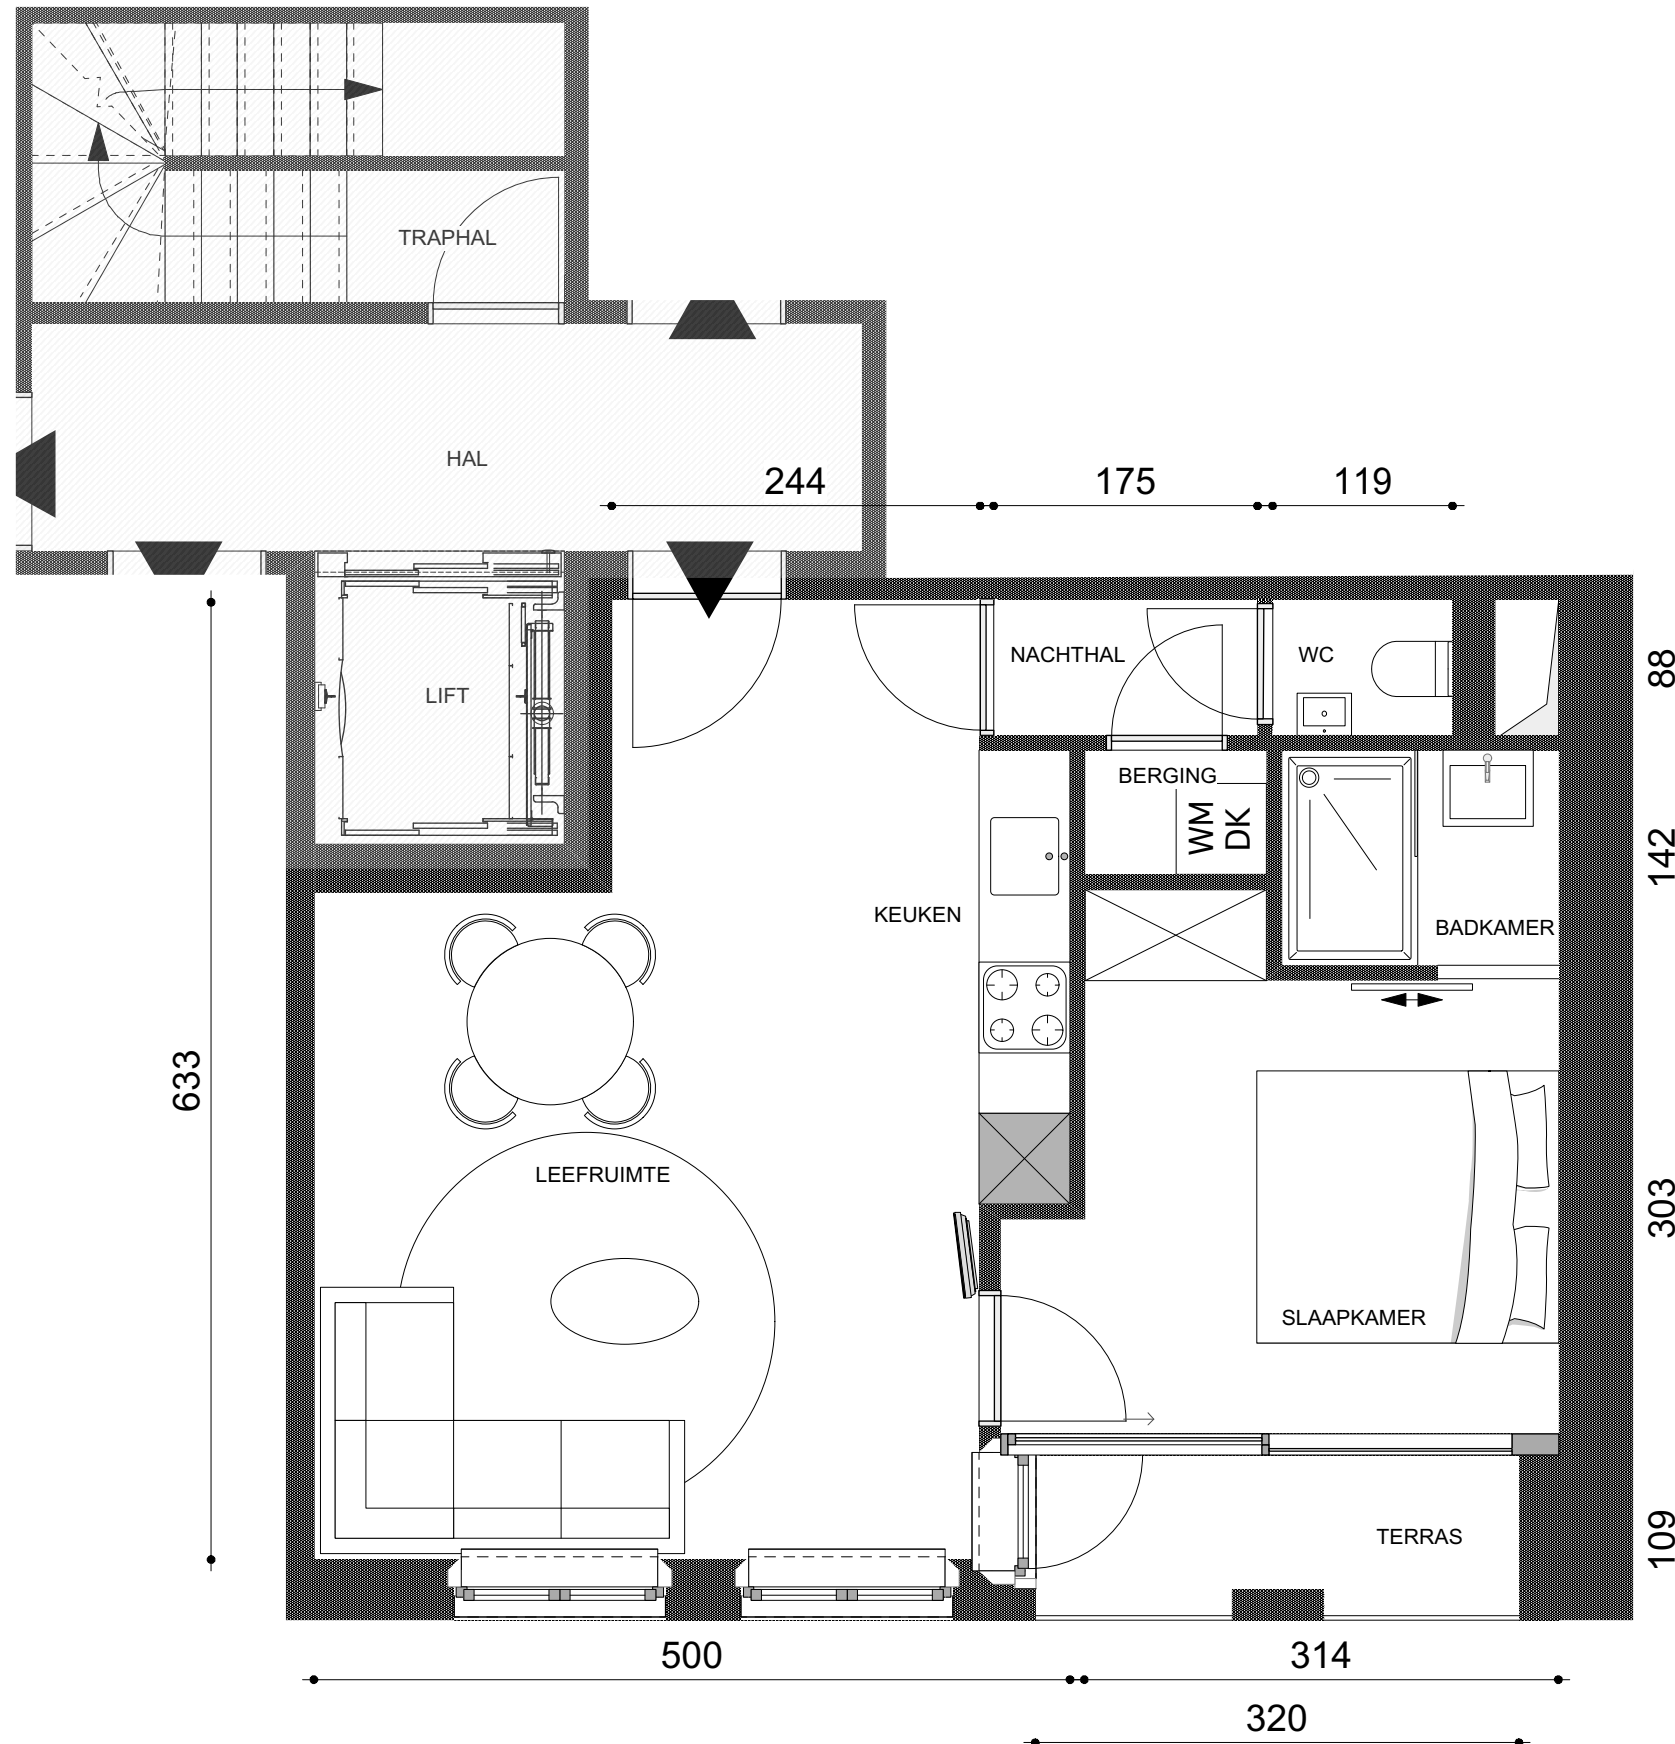

DERDE VERDIEP
SCHAAL 1/200



VOORGEVEL
SCHAAL 1/500