


BALLAARSTRAAT  
97-99

VIERDE VERDIEP  
4.1 DUPLEX

2 / 3 SLAAPKAMERS  
1 BADKAMER

91 m2 bruto  
40 m2 terras


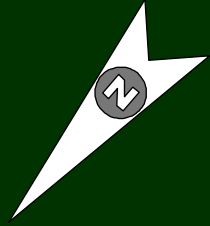


SCHAAL 1/50


ONTWIKKELAAR:  
CONDOMINIUM

\* dit is geen  
contractueel  
document -  
maatvoeringen  
en aanduidingen  
zijn indicatief  
waaraan geen  
rechten  
verbonden/onder  
voorbehoud van  
uitvoeringsplannen

\* de aangeduide  
meubelen, keuken,  
sanitair zijn louter  
indicatief

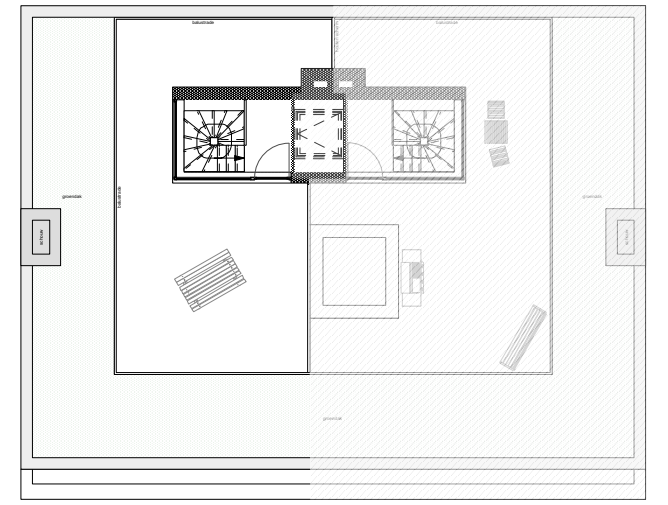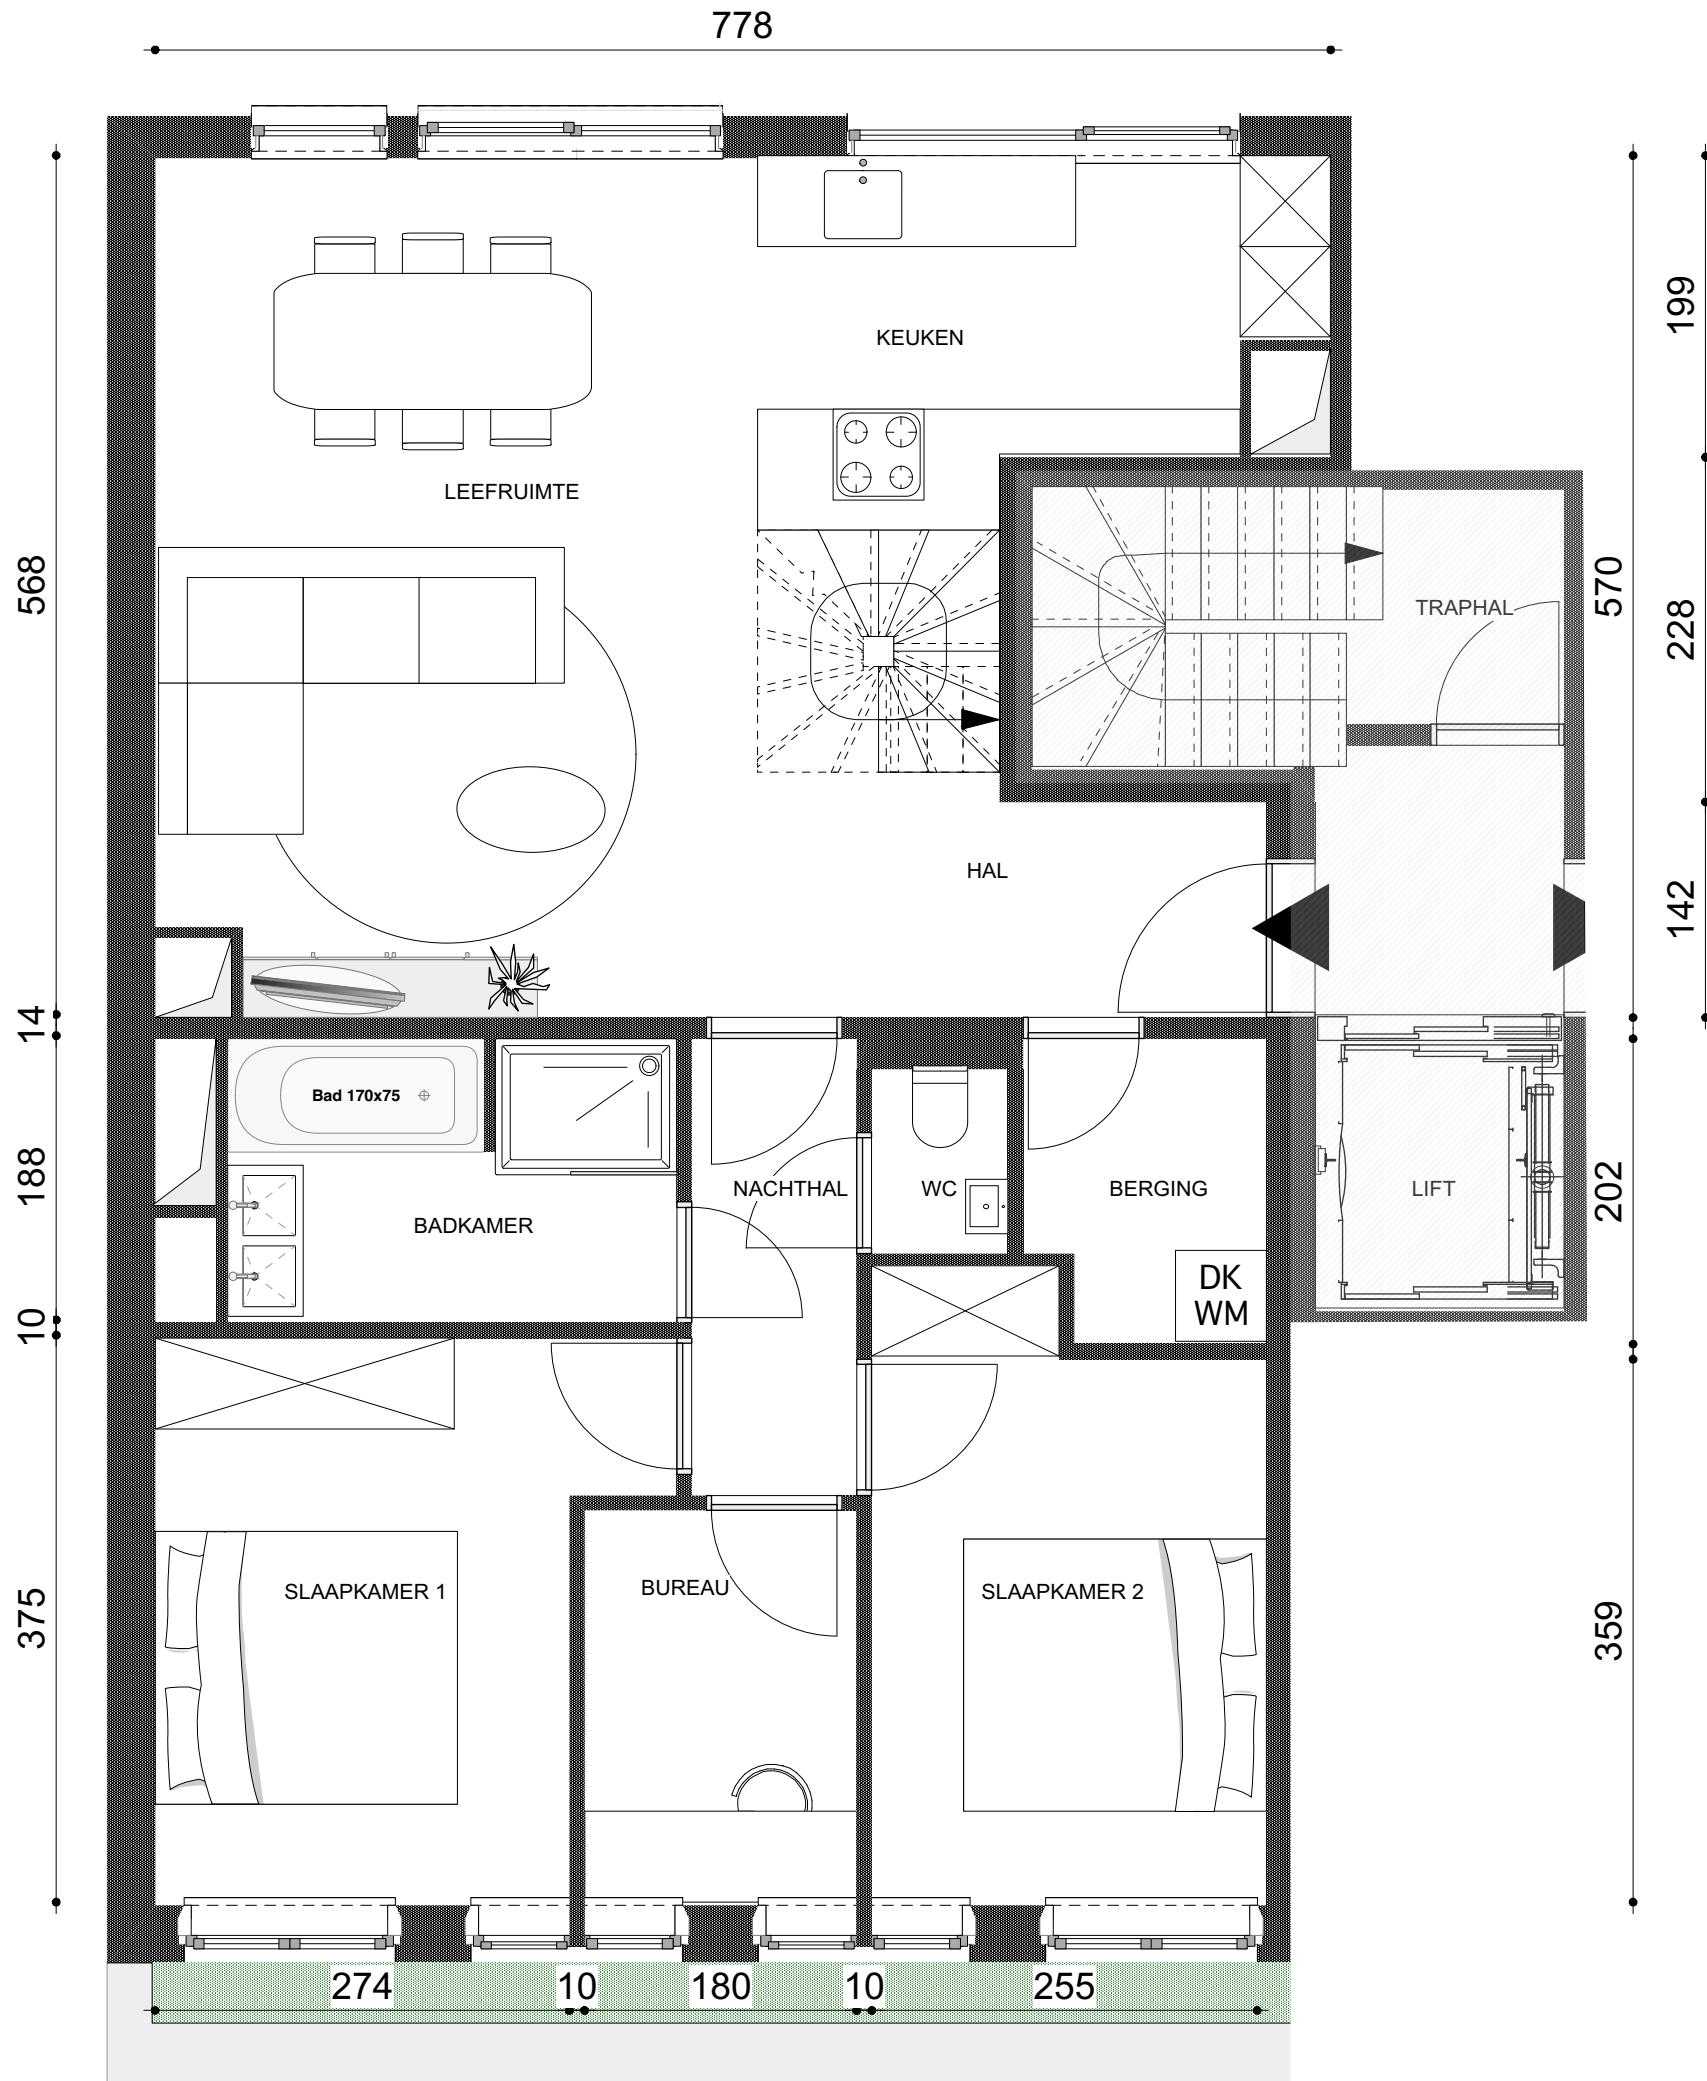

VIJFDE VERDIEP SCHAAL 1/500

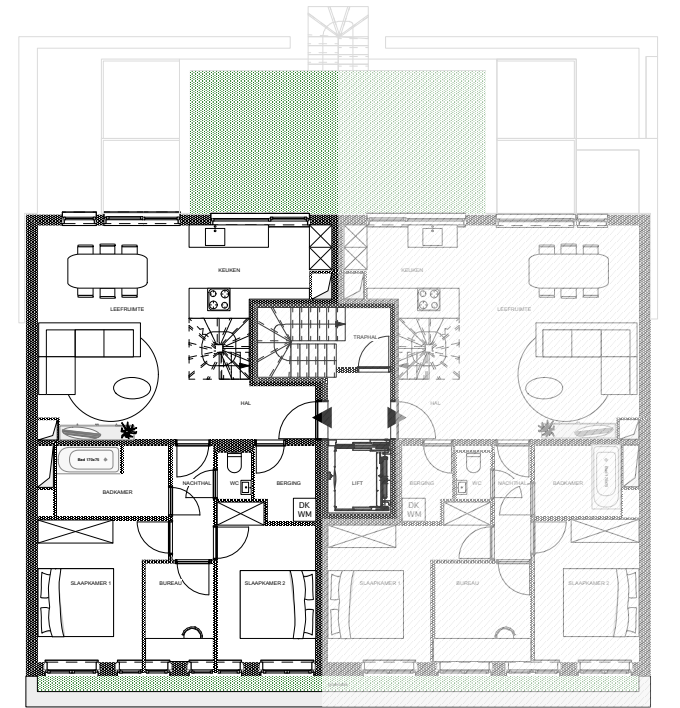

VIERDER VERDIEP SCHAAL 1/500



ACHTERGEVEL SCHAAL 1/500



VOORGEVEL SCHAAL 1/500